

COMUNA BORLESTI, JUDETUL NEAMT

Data anuntului:2025

INTENTIE DE ELABORARE

PLAN URBANISTIC ZONAL


ELABORARE P.U.Z. PENTRU INTRODUCERE TEREN CU NC51033 IN INTRAVILAN SI CONSTRUIRE LOCUINTA

ELABORATOR: mst. urb. Timotei Fecioru, S.C. YOUPLAN DEVELOPMENT S.R.L.

Argumentare: se doreste introducerea in intravilan a unui teren, in vederea construirii unei locuinte individuale Extravilan Borlesti, comuna Borlesti
Initiator: TAMAS ALIN-ANGELIN

PUBLICUL ESTE INVITAT SĂ TRANSMITĂ OBSERVATII SI PROPUNERI

privind intentia de elaborare a planului urbanistic zonal în perioada2025-2025, la sediul primariei Comunei Borlesti, intre orele 8.00-16.00

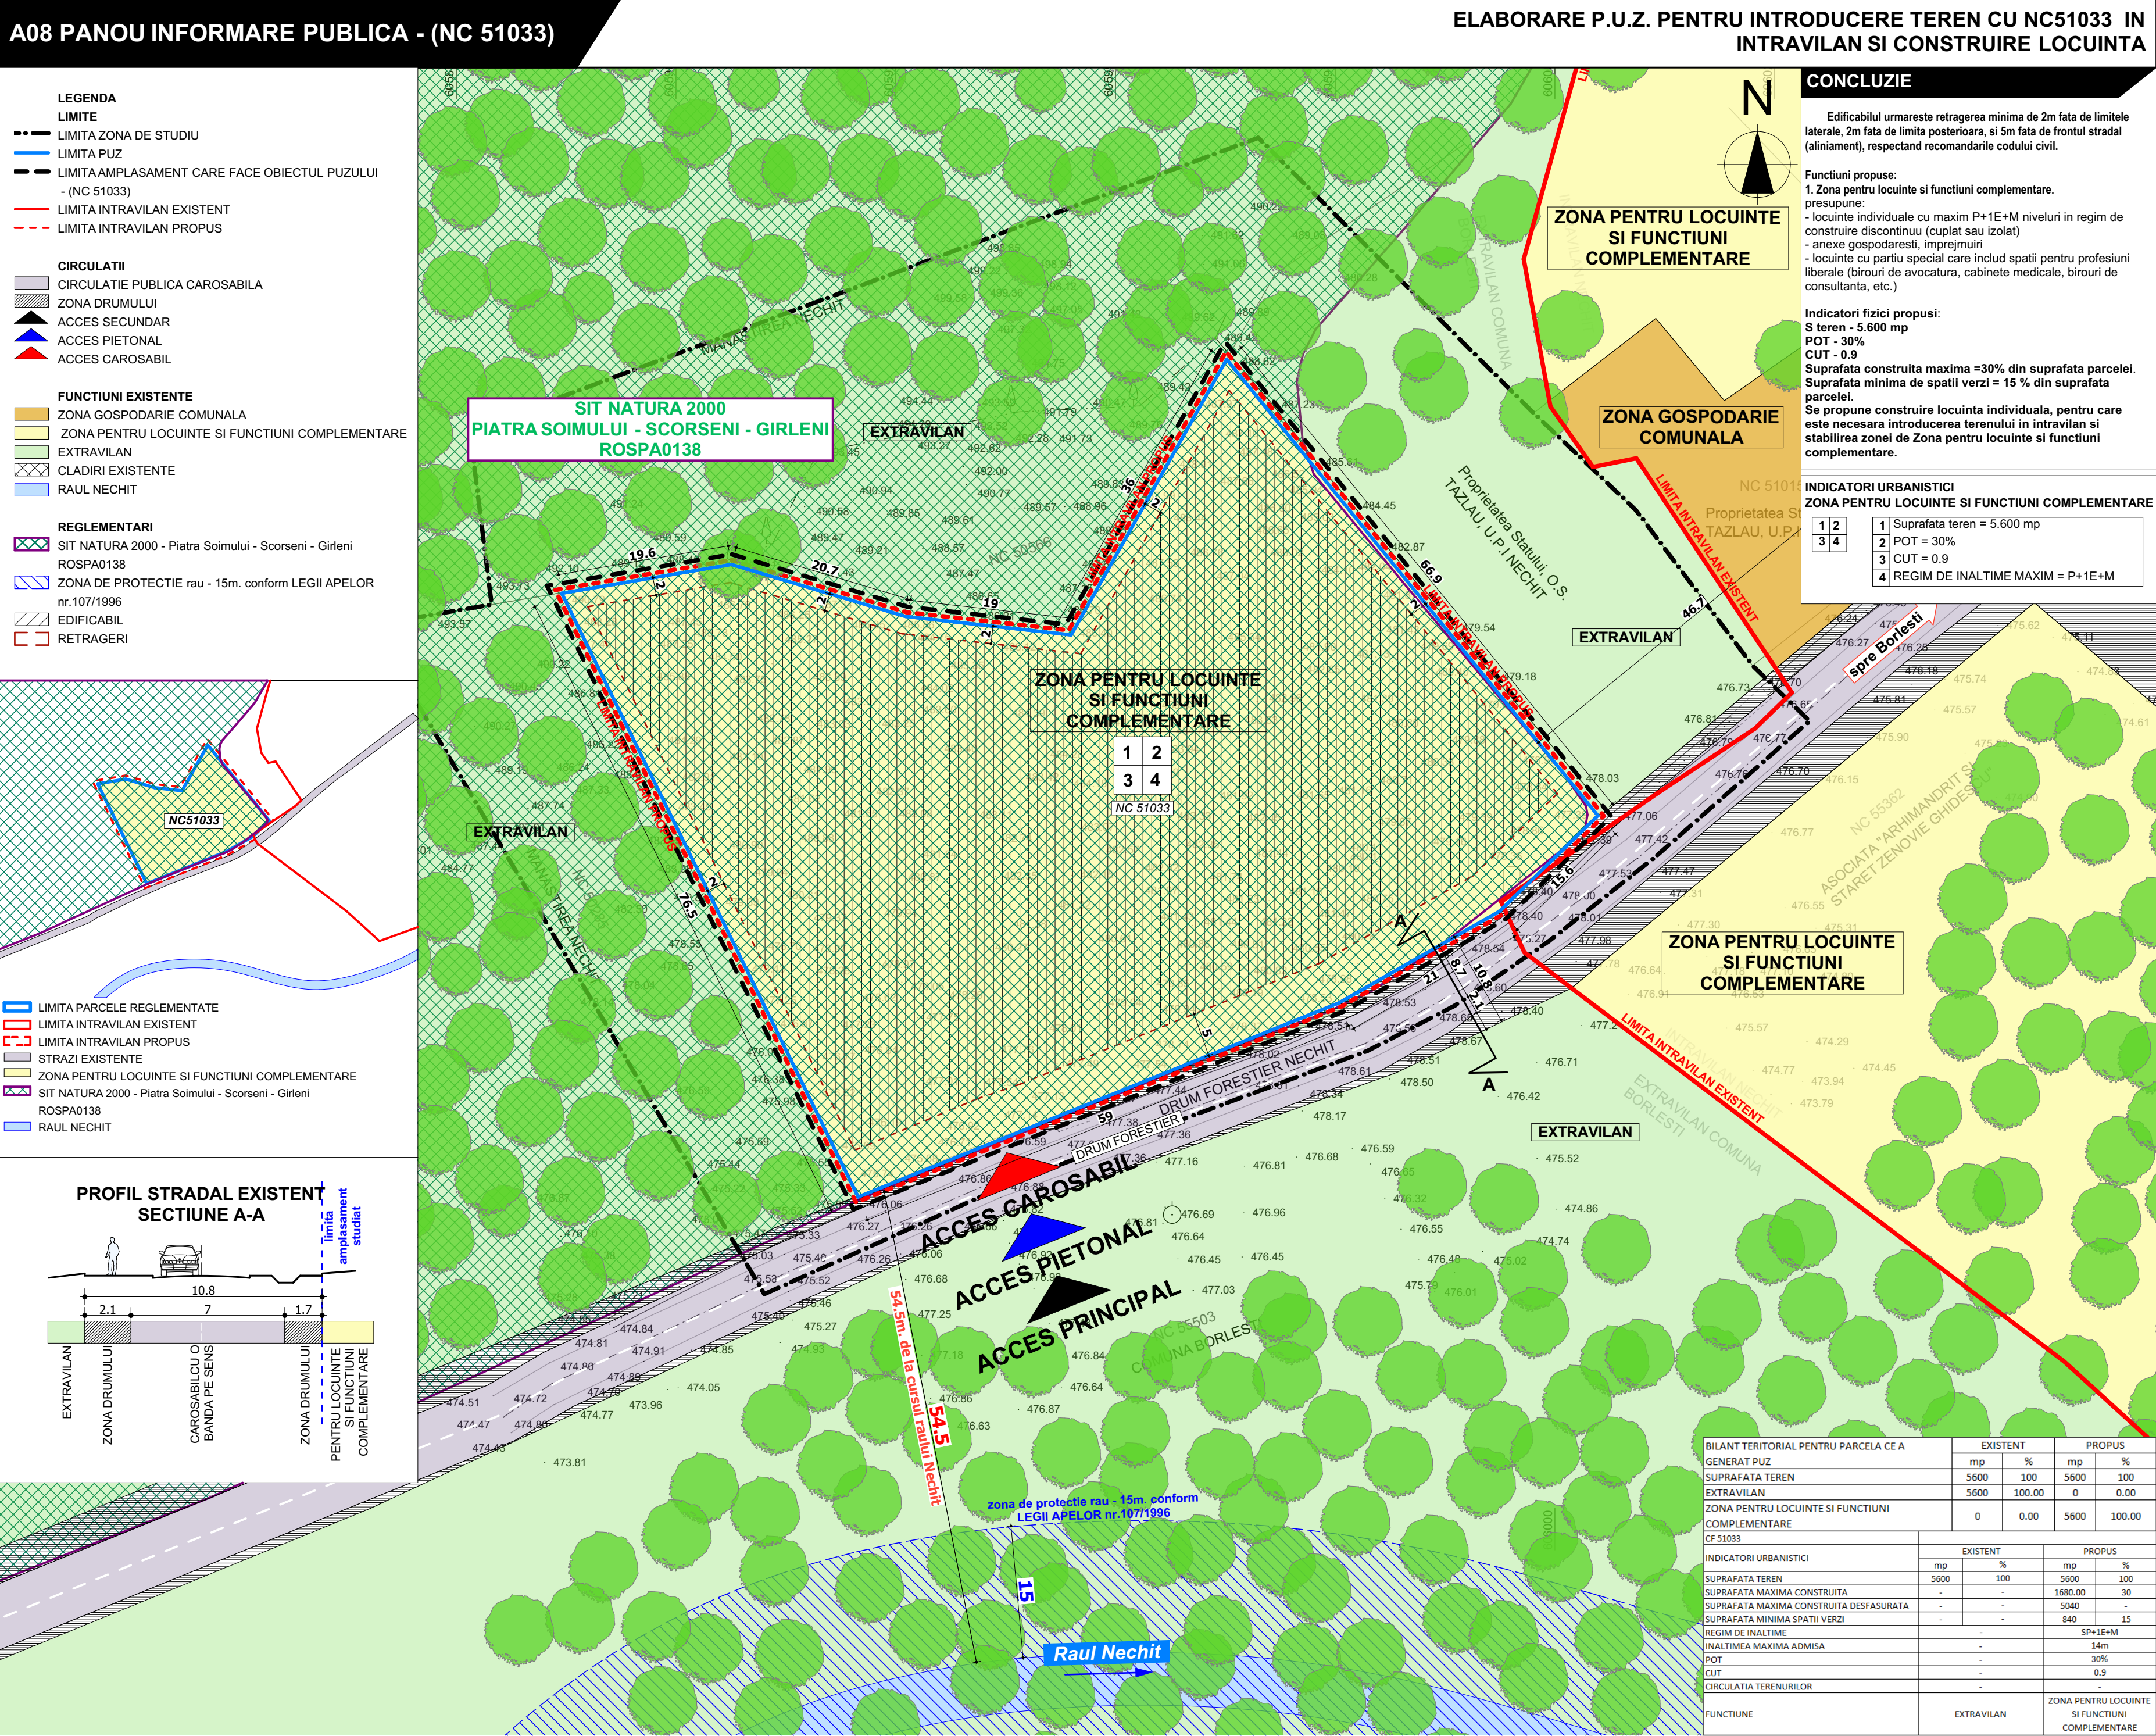

Persoana responsabilă cu informarea si consultarea publicului:, arh. sef. com. Borlesti, jud. Neamt, adresa localitatea, telefon, e-mail, www.....

Observatiile sunt necesare în vederea stabilirii impactului investitiei asupra populatiei

Răspunsul la observatiile transmise va fi trimis prin email in termen de maxim 5 zile de la formularea acestora

Etapale preconizate pentru consultarea publicului până la aprobarea planului:

- etapa pregatitoare,anuntarea intentiei de elaborare si2025 -2025
- etapa elaborarii propunerilor, consultare documentatie2025-2025